
MORAVSKOSLEZSKÉ
DRÁTOVNY

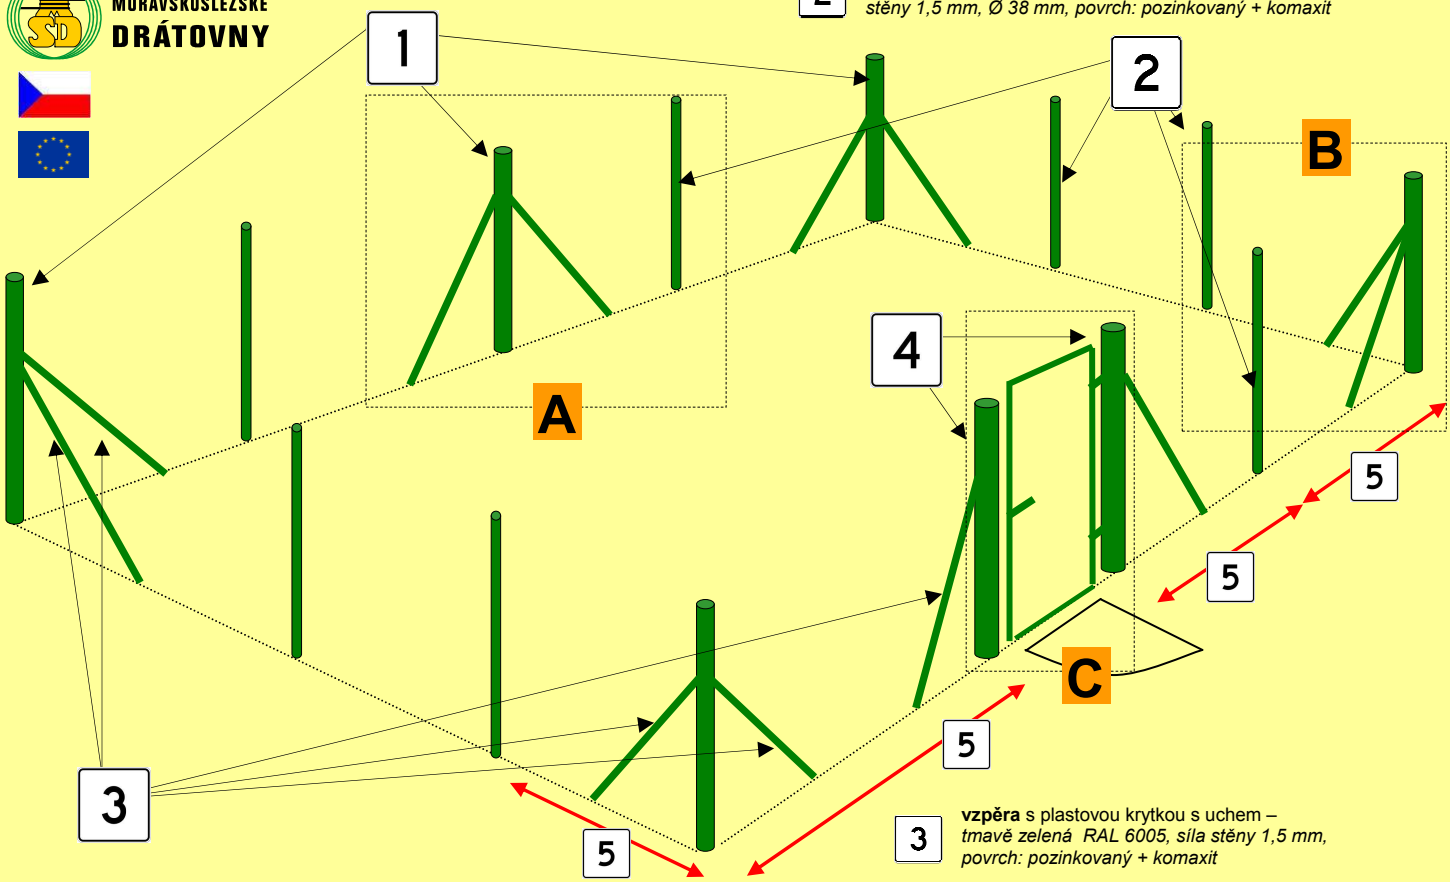

2 **sloupek Ø 38 mm** (průběžný) *tmavě zelená RAL 6005, síla stěny 1,5 mm, Ø 38 mm, povrch: pozinkovaný + komaxit*

3 **vzpěra** s plastovou krytkou s uchem – *tmavě zelená RAL 6005, síla stěny 1,5 mm, povrch: pozinkovaný + komaxit*

4 **sloupek Ø 60 mm** dodávaný k brankám a bránám *tmavě zelená RAL 6005 síla stěny 2,0 mm, Ø 38 mm, povrch: komaxit*

5 **doporučená vzdálenost mezi sloupky 2,5 – 3,0 m**

1 **sloupek Ø 48 mm** (koncový, rohový) ***pro lepší stabilitu plotu možno použít i jako průběžný, pro silné pletivo z drátu Ø 3,0 mm (vč. poplastování) doporučujeme použít výhradně sloupky Ø 48 mm***
tmavě zelená RAL 6005, síla stěny 1,5 mm, Ø 48 mm, povrch:pozinkovaný + komaxit





